MINISTÈRE DE LA RECONSTRUCTION ET DE L'URBANISME
DÉLÉGATION DÉPARTEMENTALE DE LA SEINE-INFÉRIEURE

VILLE DU HAVRE
IMMEUBLES D'ÉTAT
PLACE DE L'HOTEL-DE-VILLE

PIÈCE N°
813 MA

ESCALIERS 7 . 23.
APPARTEMENTS. 6/4.
ECHELLE 5 cm pm

SOCIÉTÉ DES ARCHITECTES DES I. C. E.
DE L'HOTEL-DE-VILLE, AU HAVRE
PARIS 27, RUE DE BELLECHASSE (VII°) - TÉLÉPHONE : INVALIDES 48-75
LE HAVRE, CITÉ DES ARCHITECTES, RUE CASIMIR-PÉRIER - TÉLÉPHONE : 71-24

DESSINÉ LE
PAR
MODIFIÉ LE
15-3-1950
15.8.50

VÉRIFIÉ LE
L'ARCHITECTE D'OPÉRATION
VISÉ LE 16 Août 1949
L'ARCHITECTE CHEF DE GROUPE

APPROUVÉ LE
L'ARCHITECTE EN CHEF
APPROUVÉ LE
LE DÉLÉGUÉ DÉPARTEMENTAL

AE 64

TROUS NOUVEAUX A RESERVER
BETON
BRIQUE
PB PLAFOND BAS
CARREAU DE PLATRE
CLOISON A RESERVER
PASSAGE DE GAINE A RESERVER AU DESSUS DE 2 M.

NOMENCLATURE des PORTES
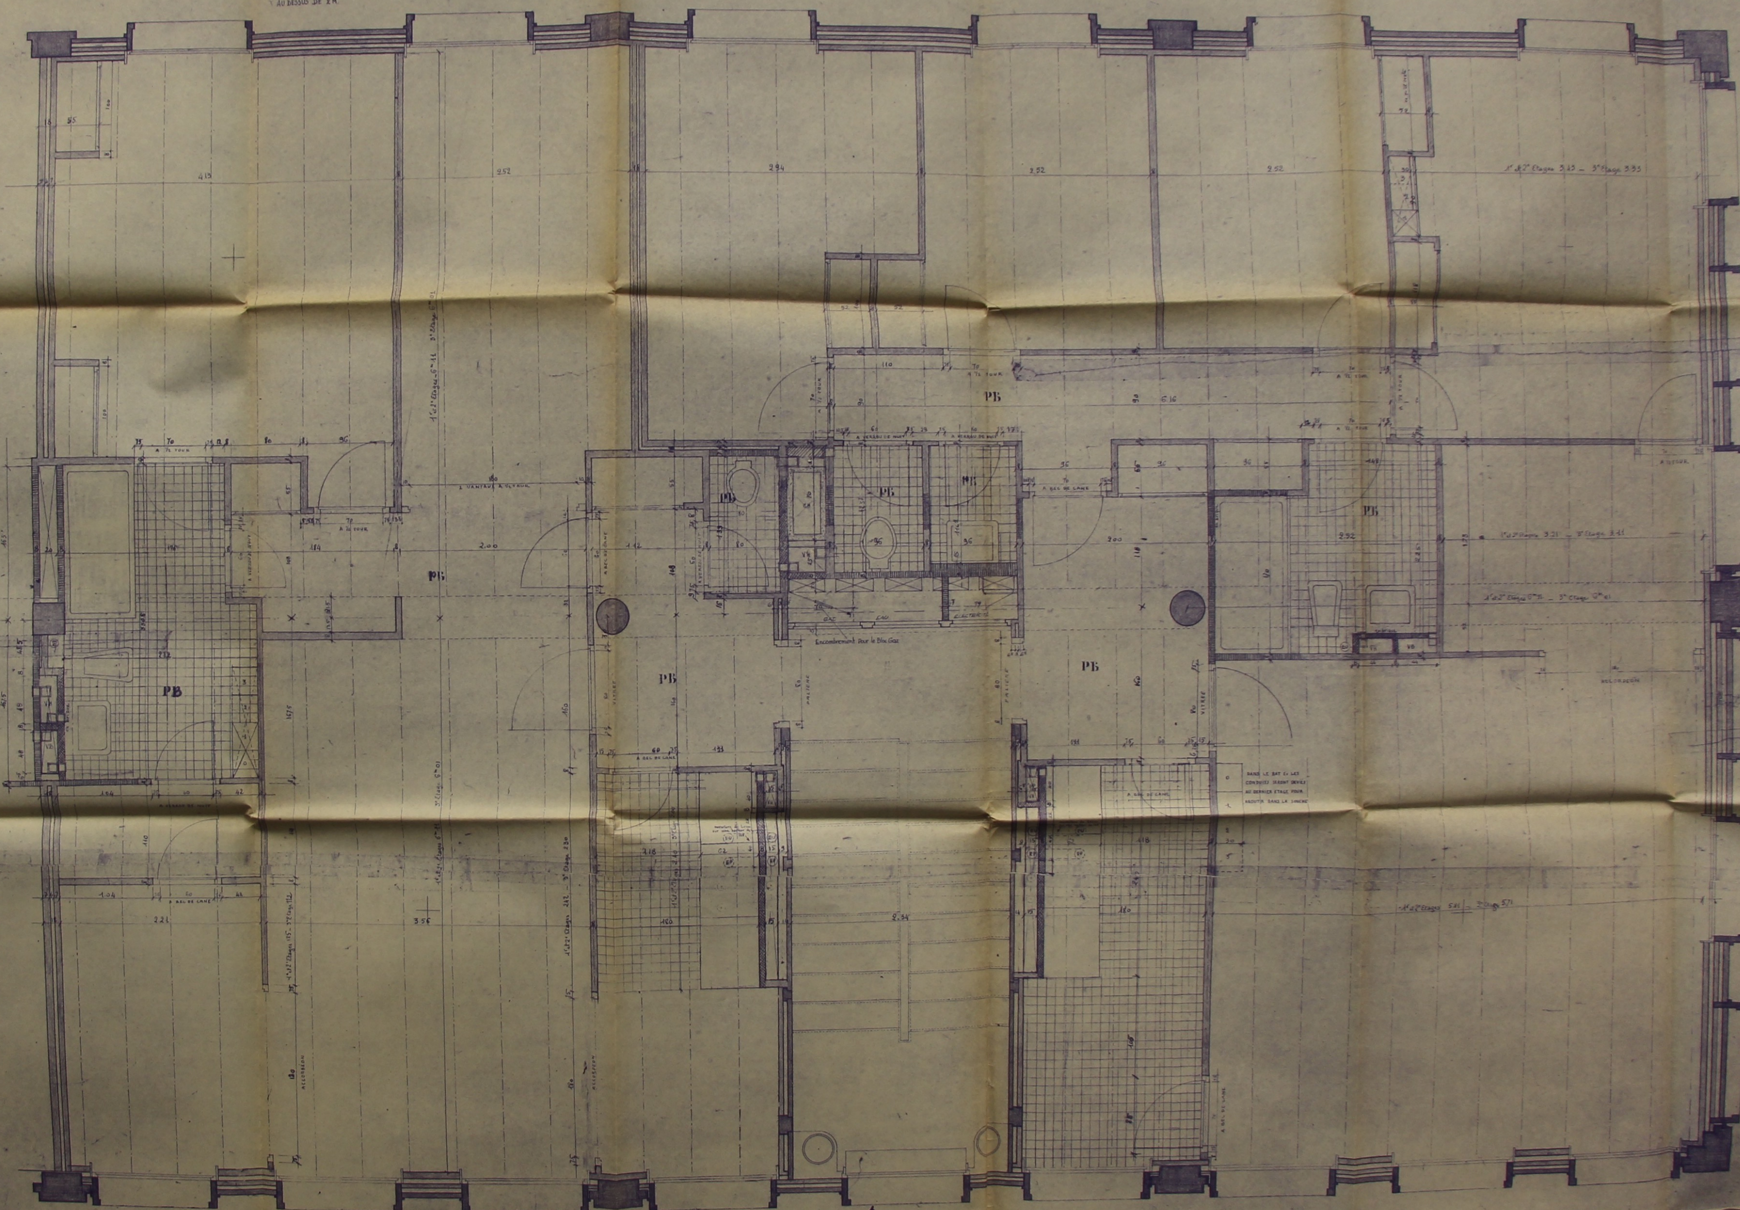
	6 pièces	4 pièces
Porte pleine de 60 à bec de cane	I	2
Porte pleine de 60 à verrou de nuit	4	3
Porte pleine de 70 à bec de cane	2	0
Porte pleine de 70 à serrure 1/2 tour	6	4
Porte à vitrer de 60	I	I
Porte palière de 80	I	I
Porte accordéon de 120	I	2
Porte à 2 vantaux de 120	0	I
Linéaire de plinthes		
Linéaire de plinthes