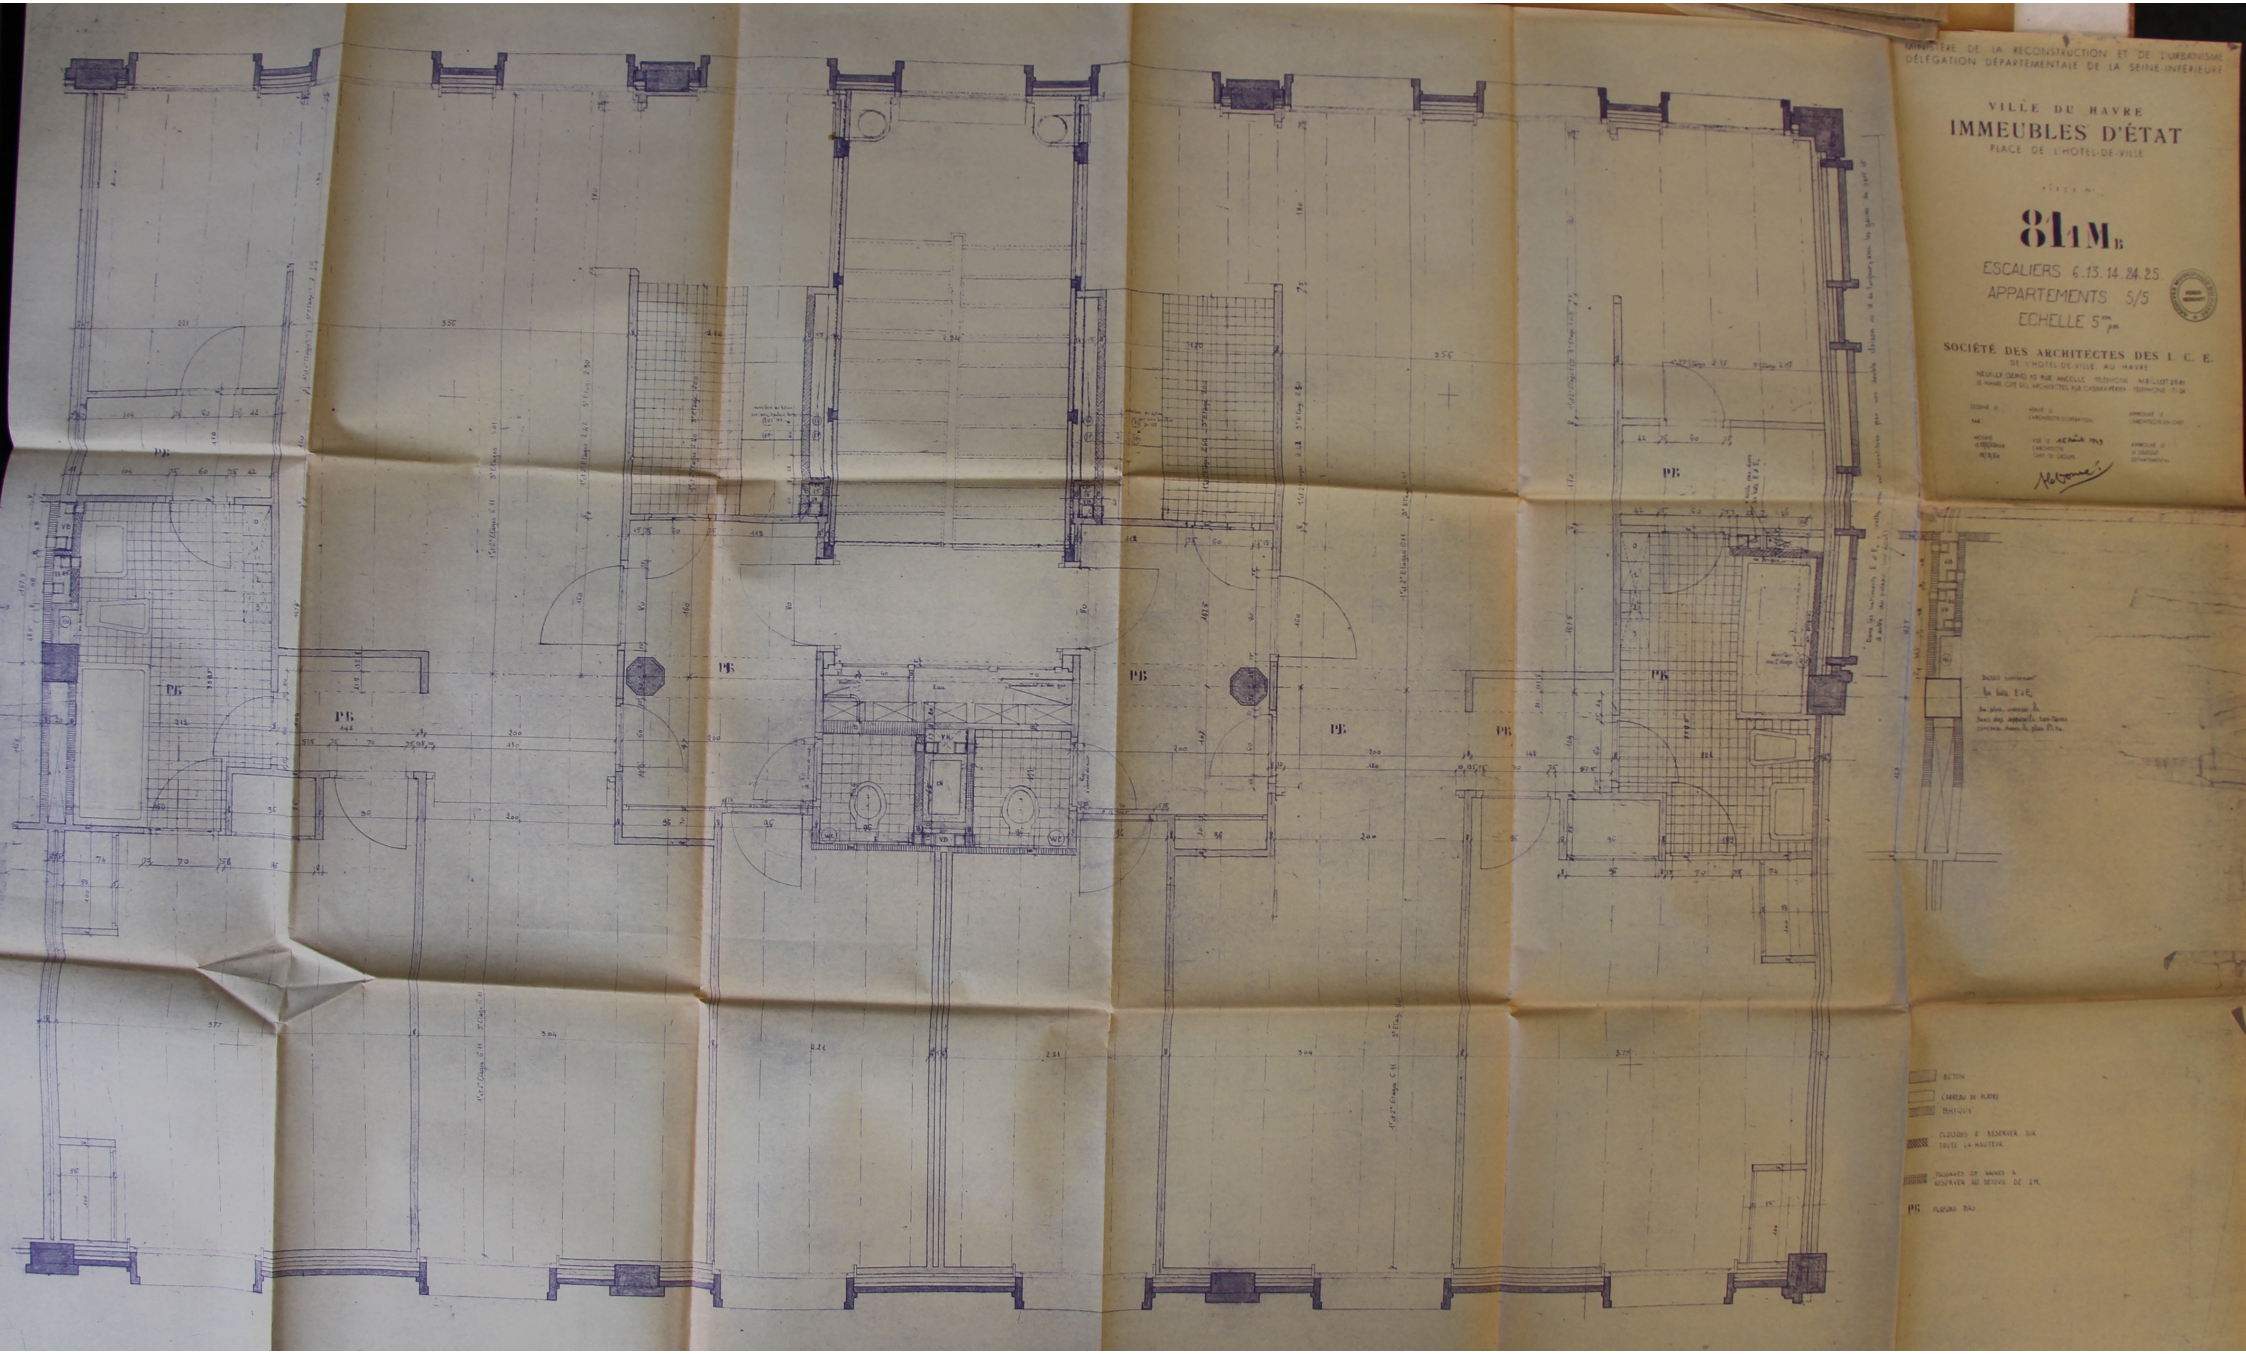
MINISTÈRE DE LA RECONSTRUCTION ET DE L'URBANISME
DÉLÉGATION DÉPARTEMENTALE DE LA SEINE-INFÉRIEURE
VILLE DU HAVRE
IMMEUBLES D'ÉTAT
PLACE DE L'HOTEL-DE-VILLE
811 MB
ESCALIERS 6.13.14.24.25
APPARTEMENTS 5/5
ECHELLE 5mm/m
SOCIÉTÉ DES ARCHITECTES DES I. C. E.
DE L'HOTEL-DE-VILLE AU HAVRE
PG
BÉTON
CARREAU DE PLATRE
BRIQUE